
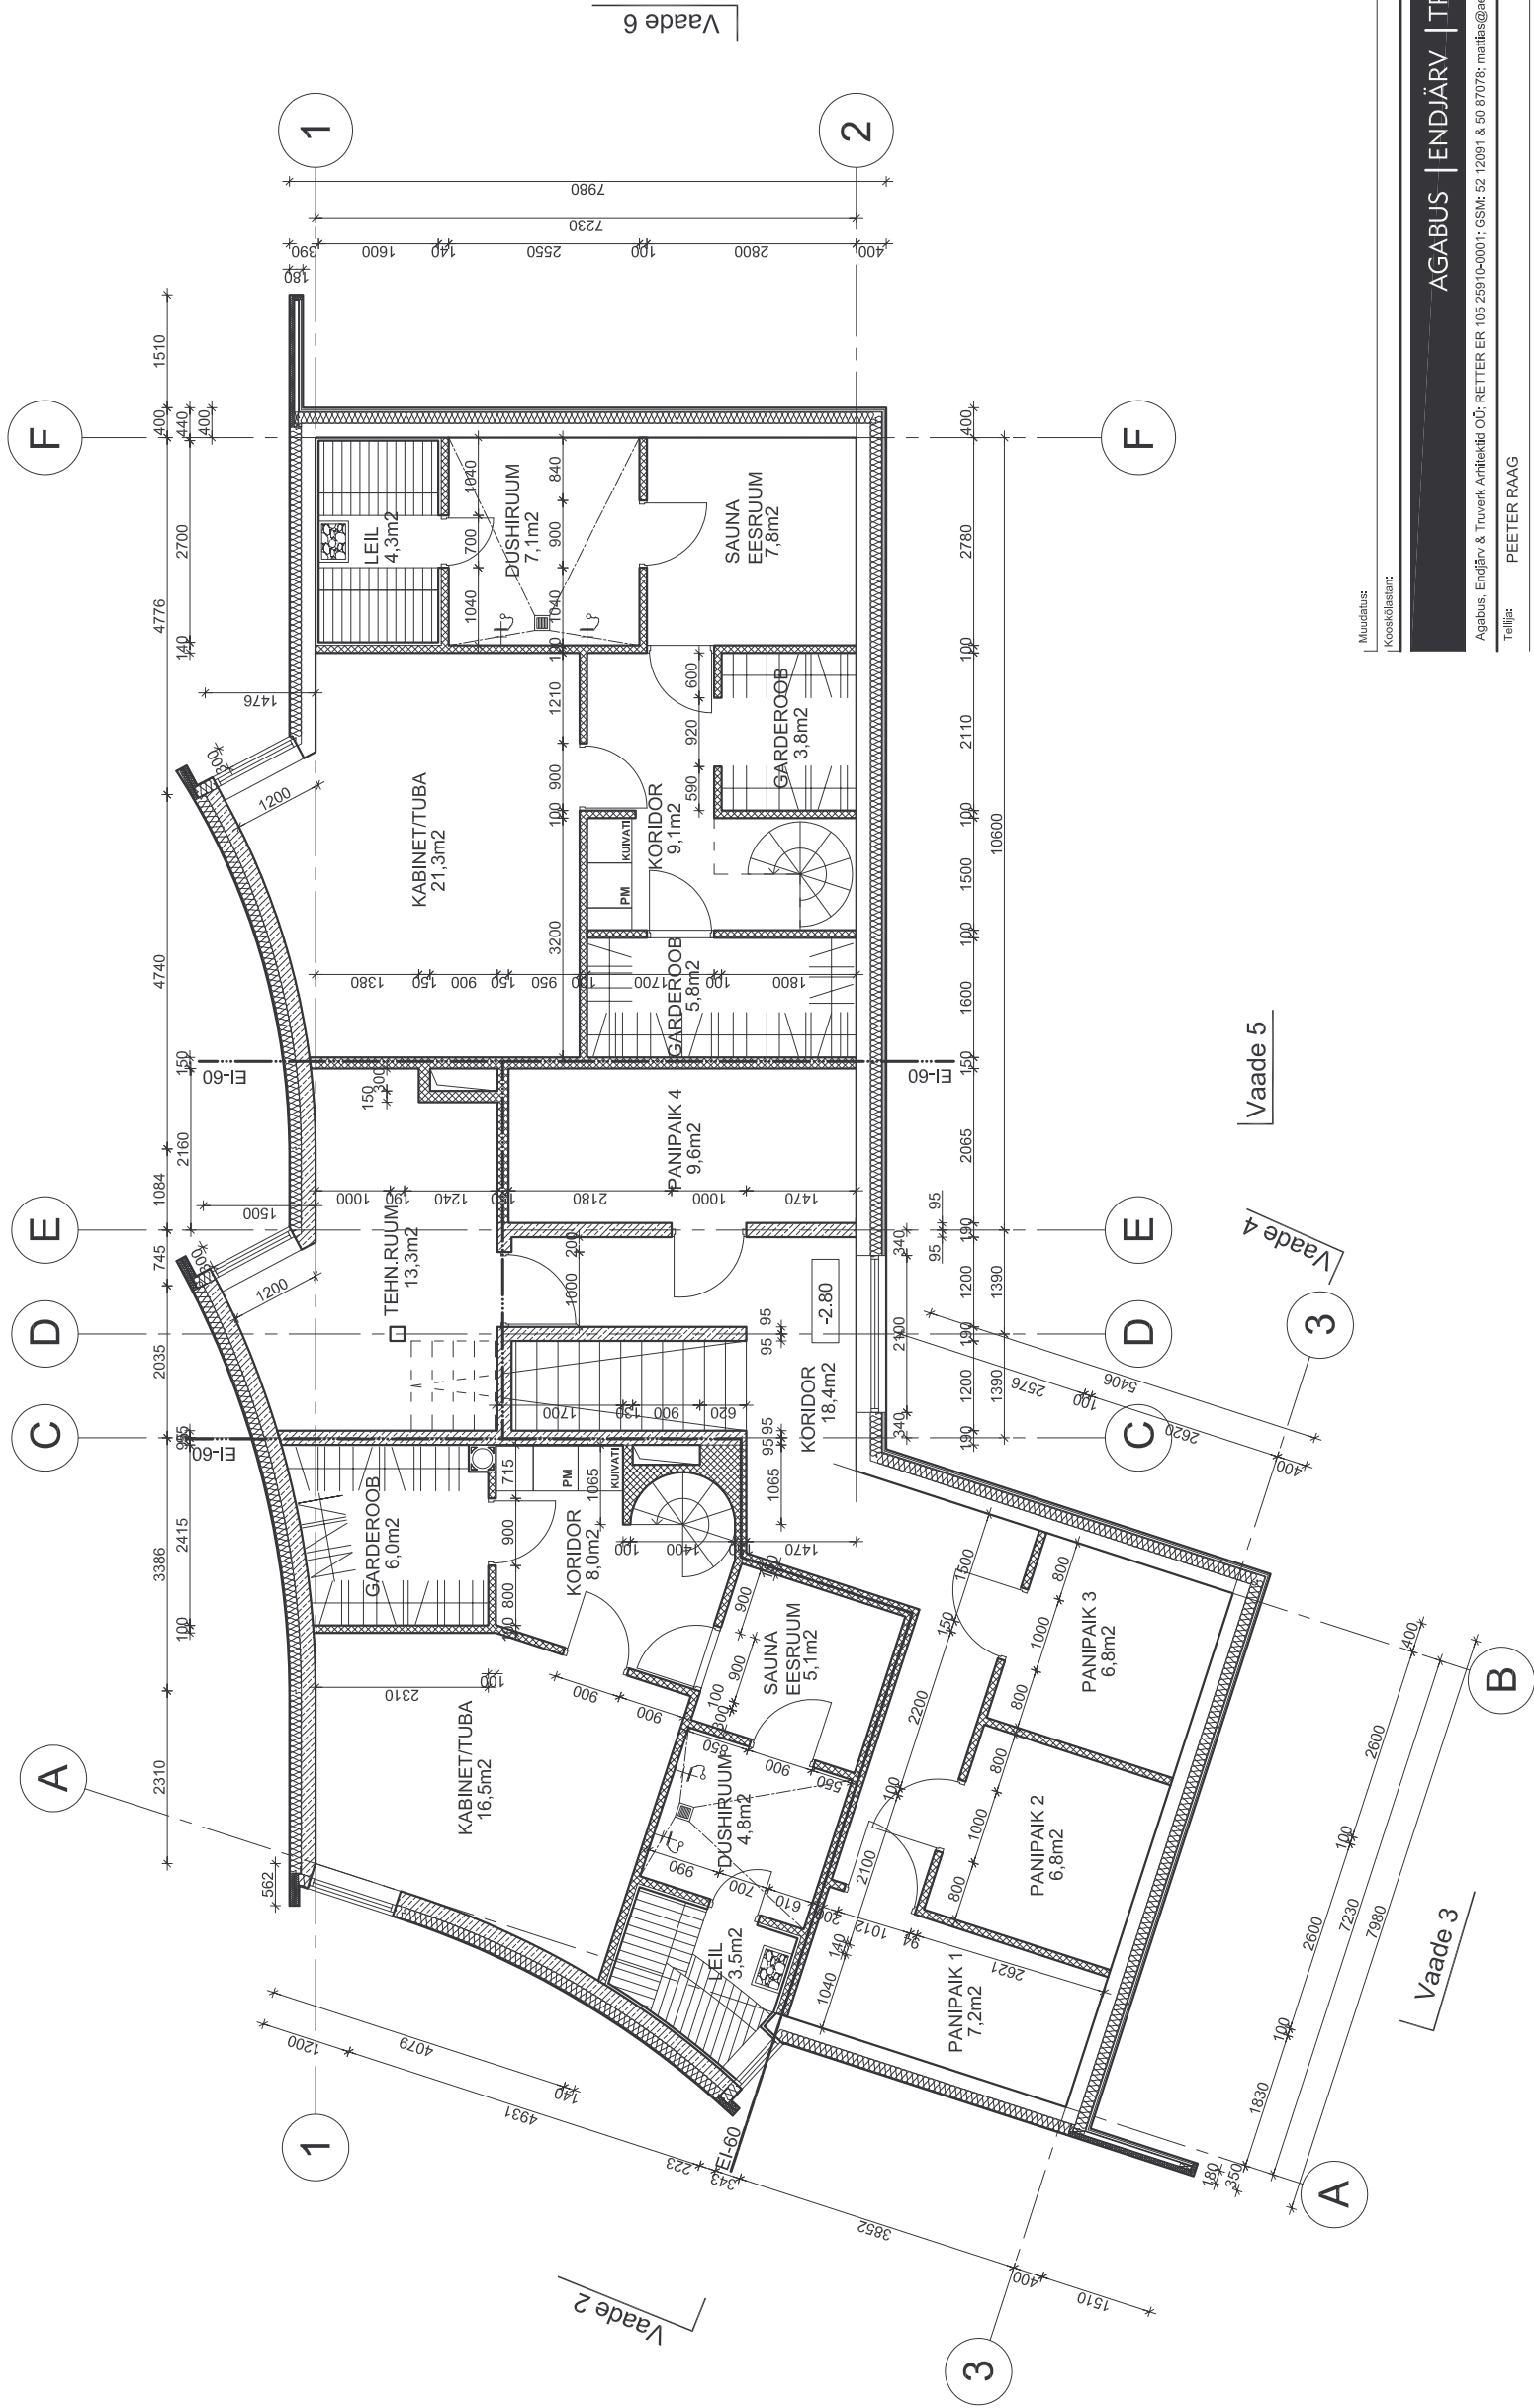
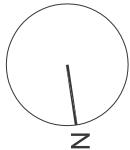


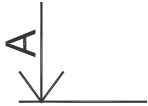

Muudatus:
Kooskõlastat:

Kuupäev:

AGABUS | ENDIÄRV | TRUVERK | ARHITEKTID

Agabus, Endiärv & Truverk Arhitektid OÜ: RETTER ER 105 25910-001; GSM: 52 12091 & 50 87076; matias@agabusest.ee, illimar@agabusest.ee

Tellijä: PEETER RAAG

Objekt: KORTERMAJA
Õie tn. 4/valdeküü, Nõmme LOV, Tallinn

Töö nr.: 102-04

Staadium: EELPROJEKT

Joonise nr.:

KELDRIKORRUSE PLAAN

A- 01

Objekti autor: Matias Agabus, Illimar Truverk

1:100

Projekteerin: Matias Agabus, Argo Peever

Kuupäev: 12.01.2004

Projekteerib: Illimar Truverk

