
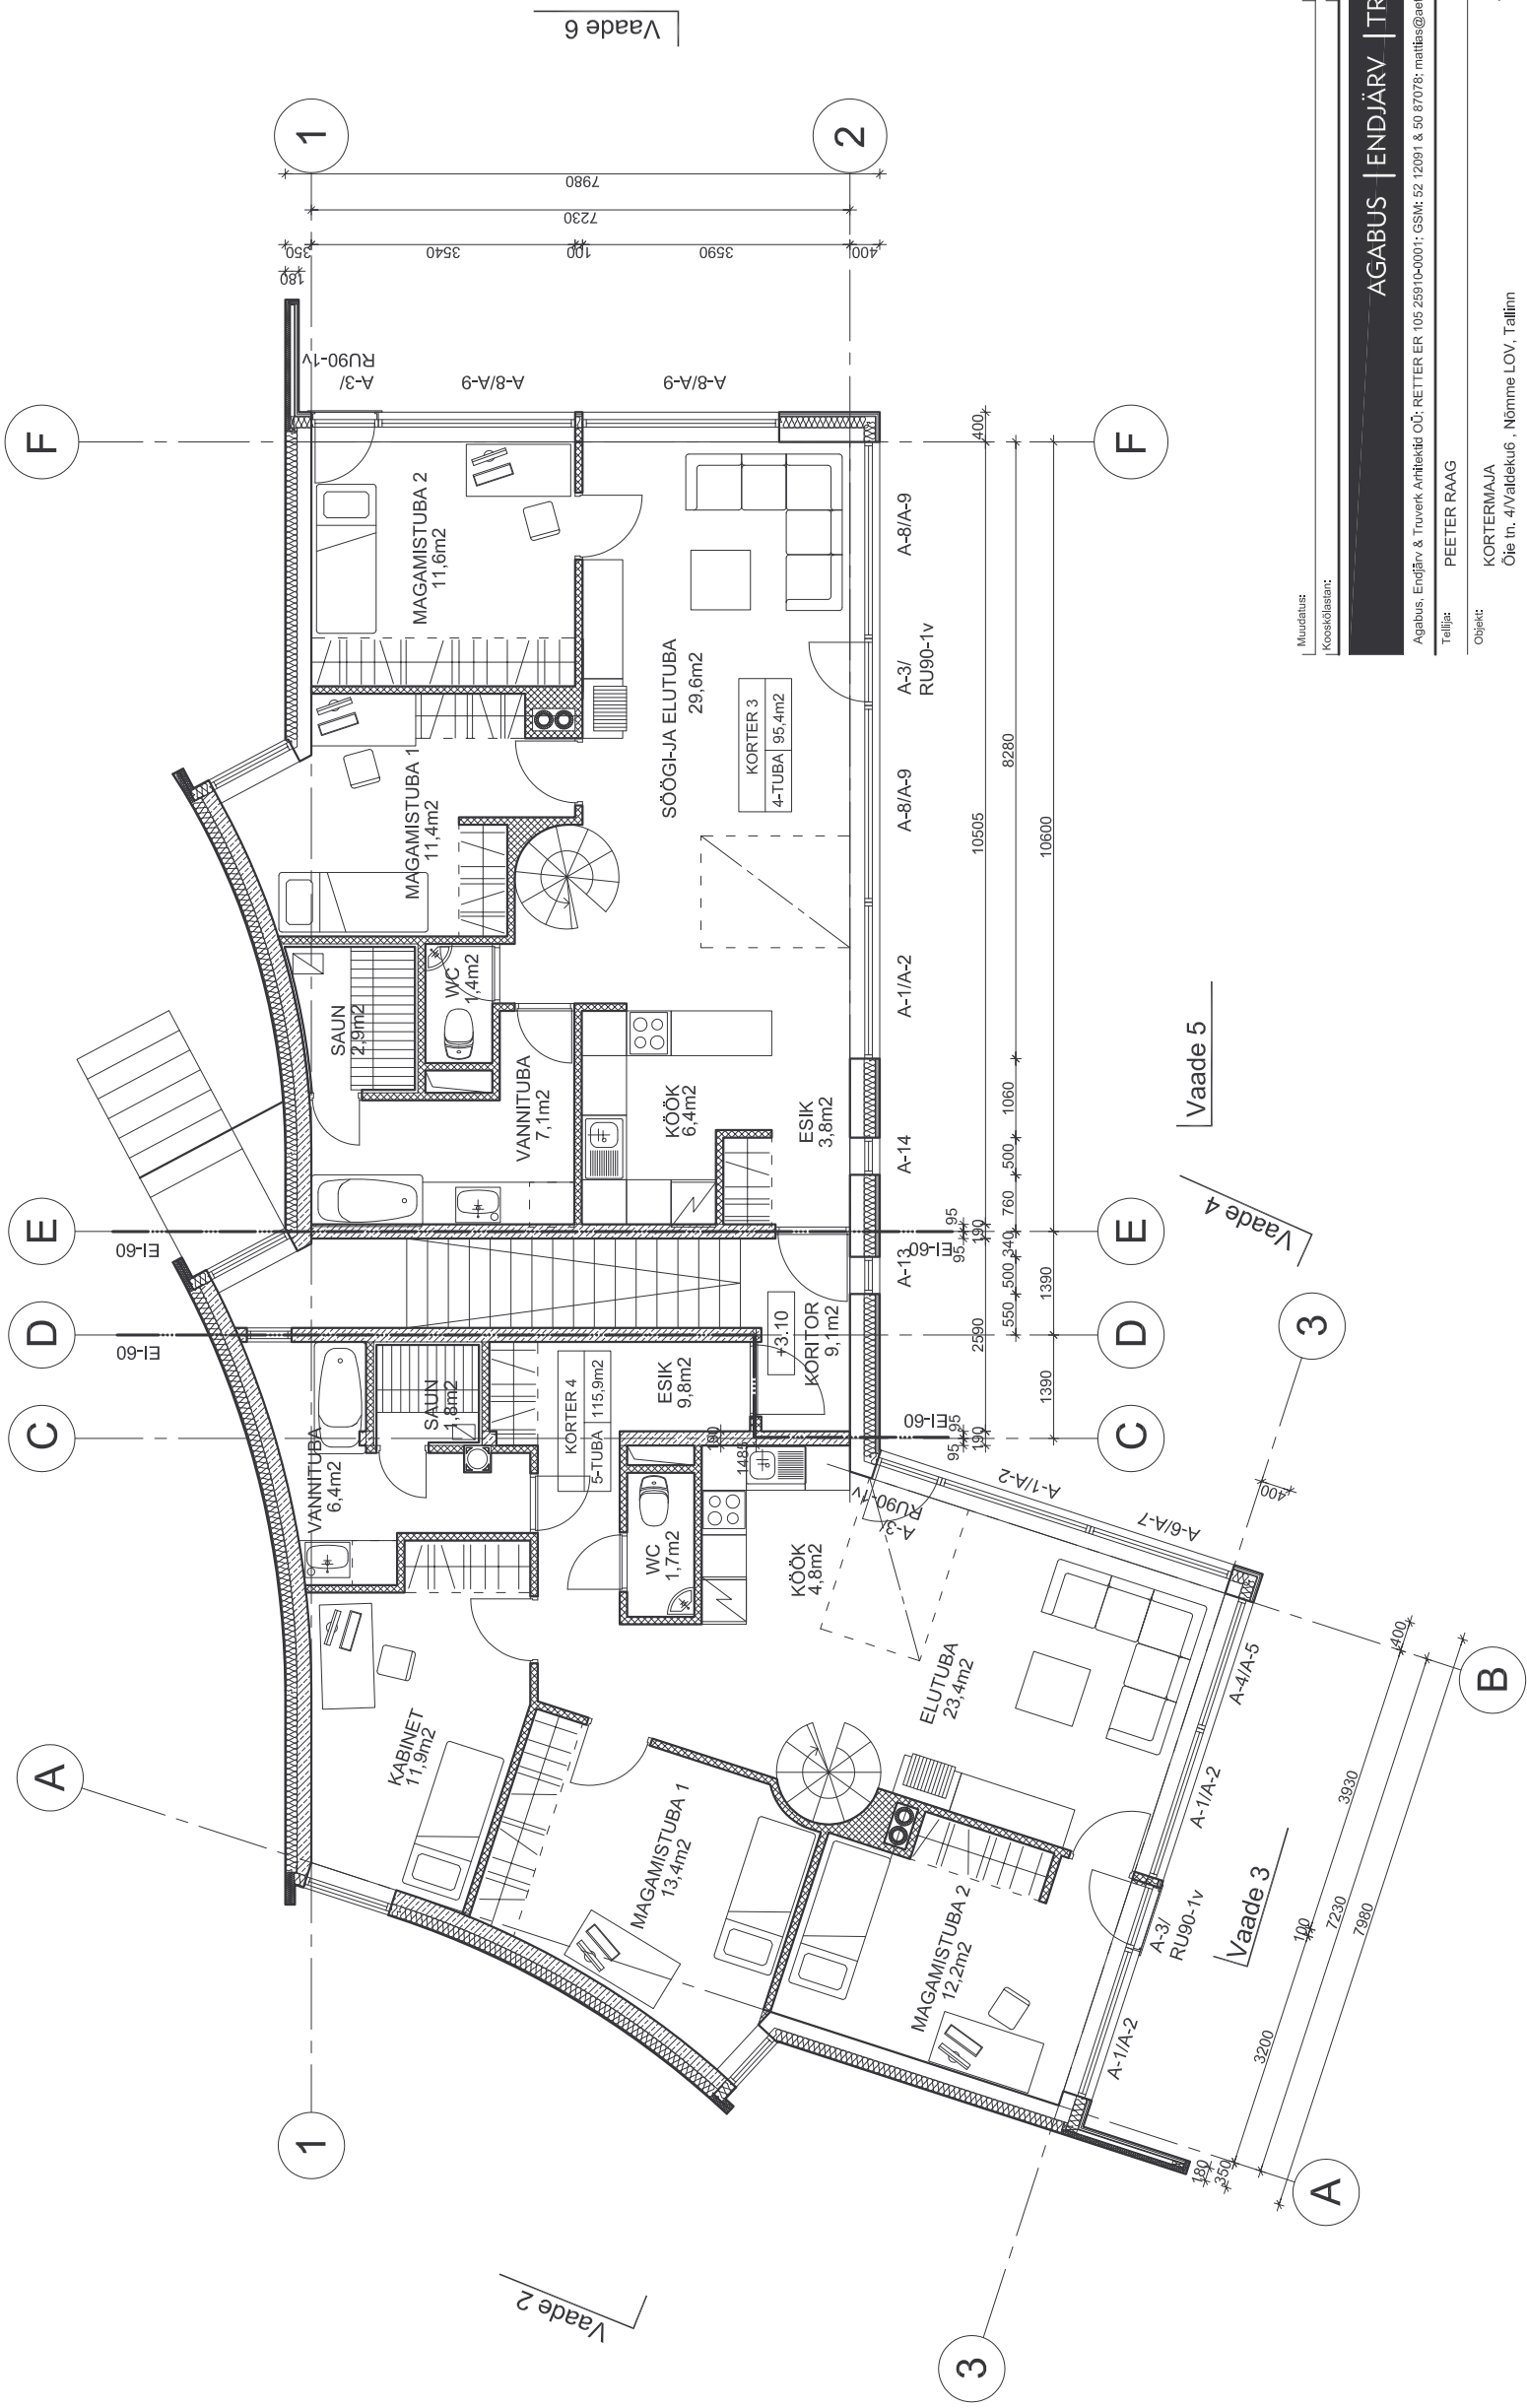


Vaade 1

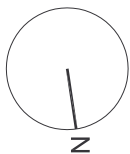

Muudatus:
Kooskõlastat:

Kuupäev:

AGABUS | ENDJÄRV | TRUVERK | ARHITEKTID

Agabus, Endjärv & Truverk Arhitektid OÜ: RETTER ER 105 2591C-0001; GSM: 52 12091 & 50 57076; matias@ae-arhitektid.ee, illimar@ae-arhitektid.ee

Tellijä: PEETER RAAG

Objekt: KORTERMAJA
Õie tn. 4/Valdeküla, Nõmme LOV, Tallinn

Töö nr.: 102-04

Staadium:

EELPROJEKT

Joonise nr.:

TEISE KORRUSE PLAAN

A- 03

Objekti autor: Mattias Agabus, Illimar Truverk

1:100

Projekteeris: Mattias Agabus, Argo Peever

Kuupäev:

12.01.2004

Projektsuht: Illimar Truverk