
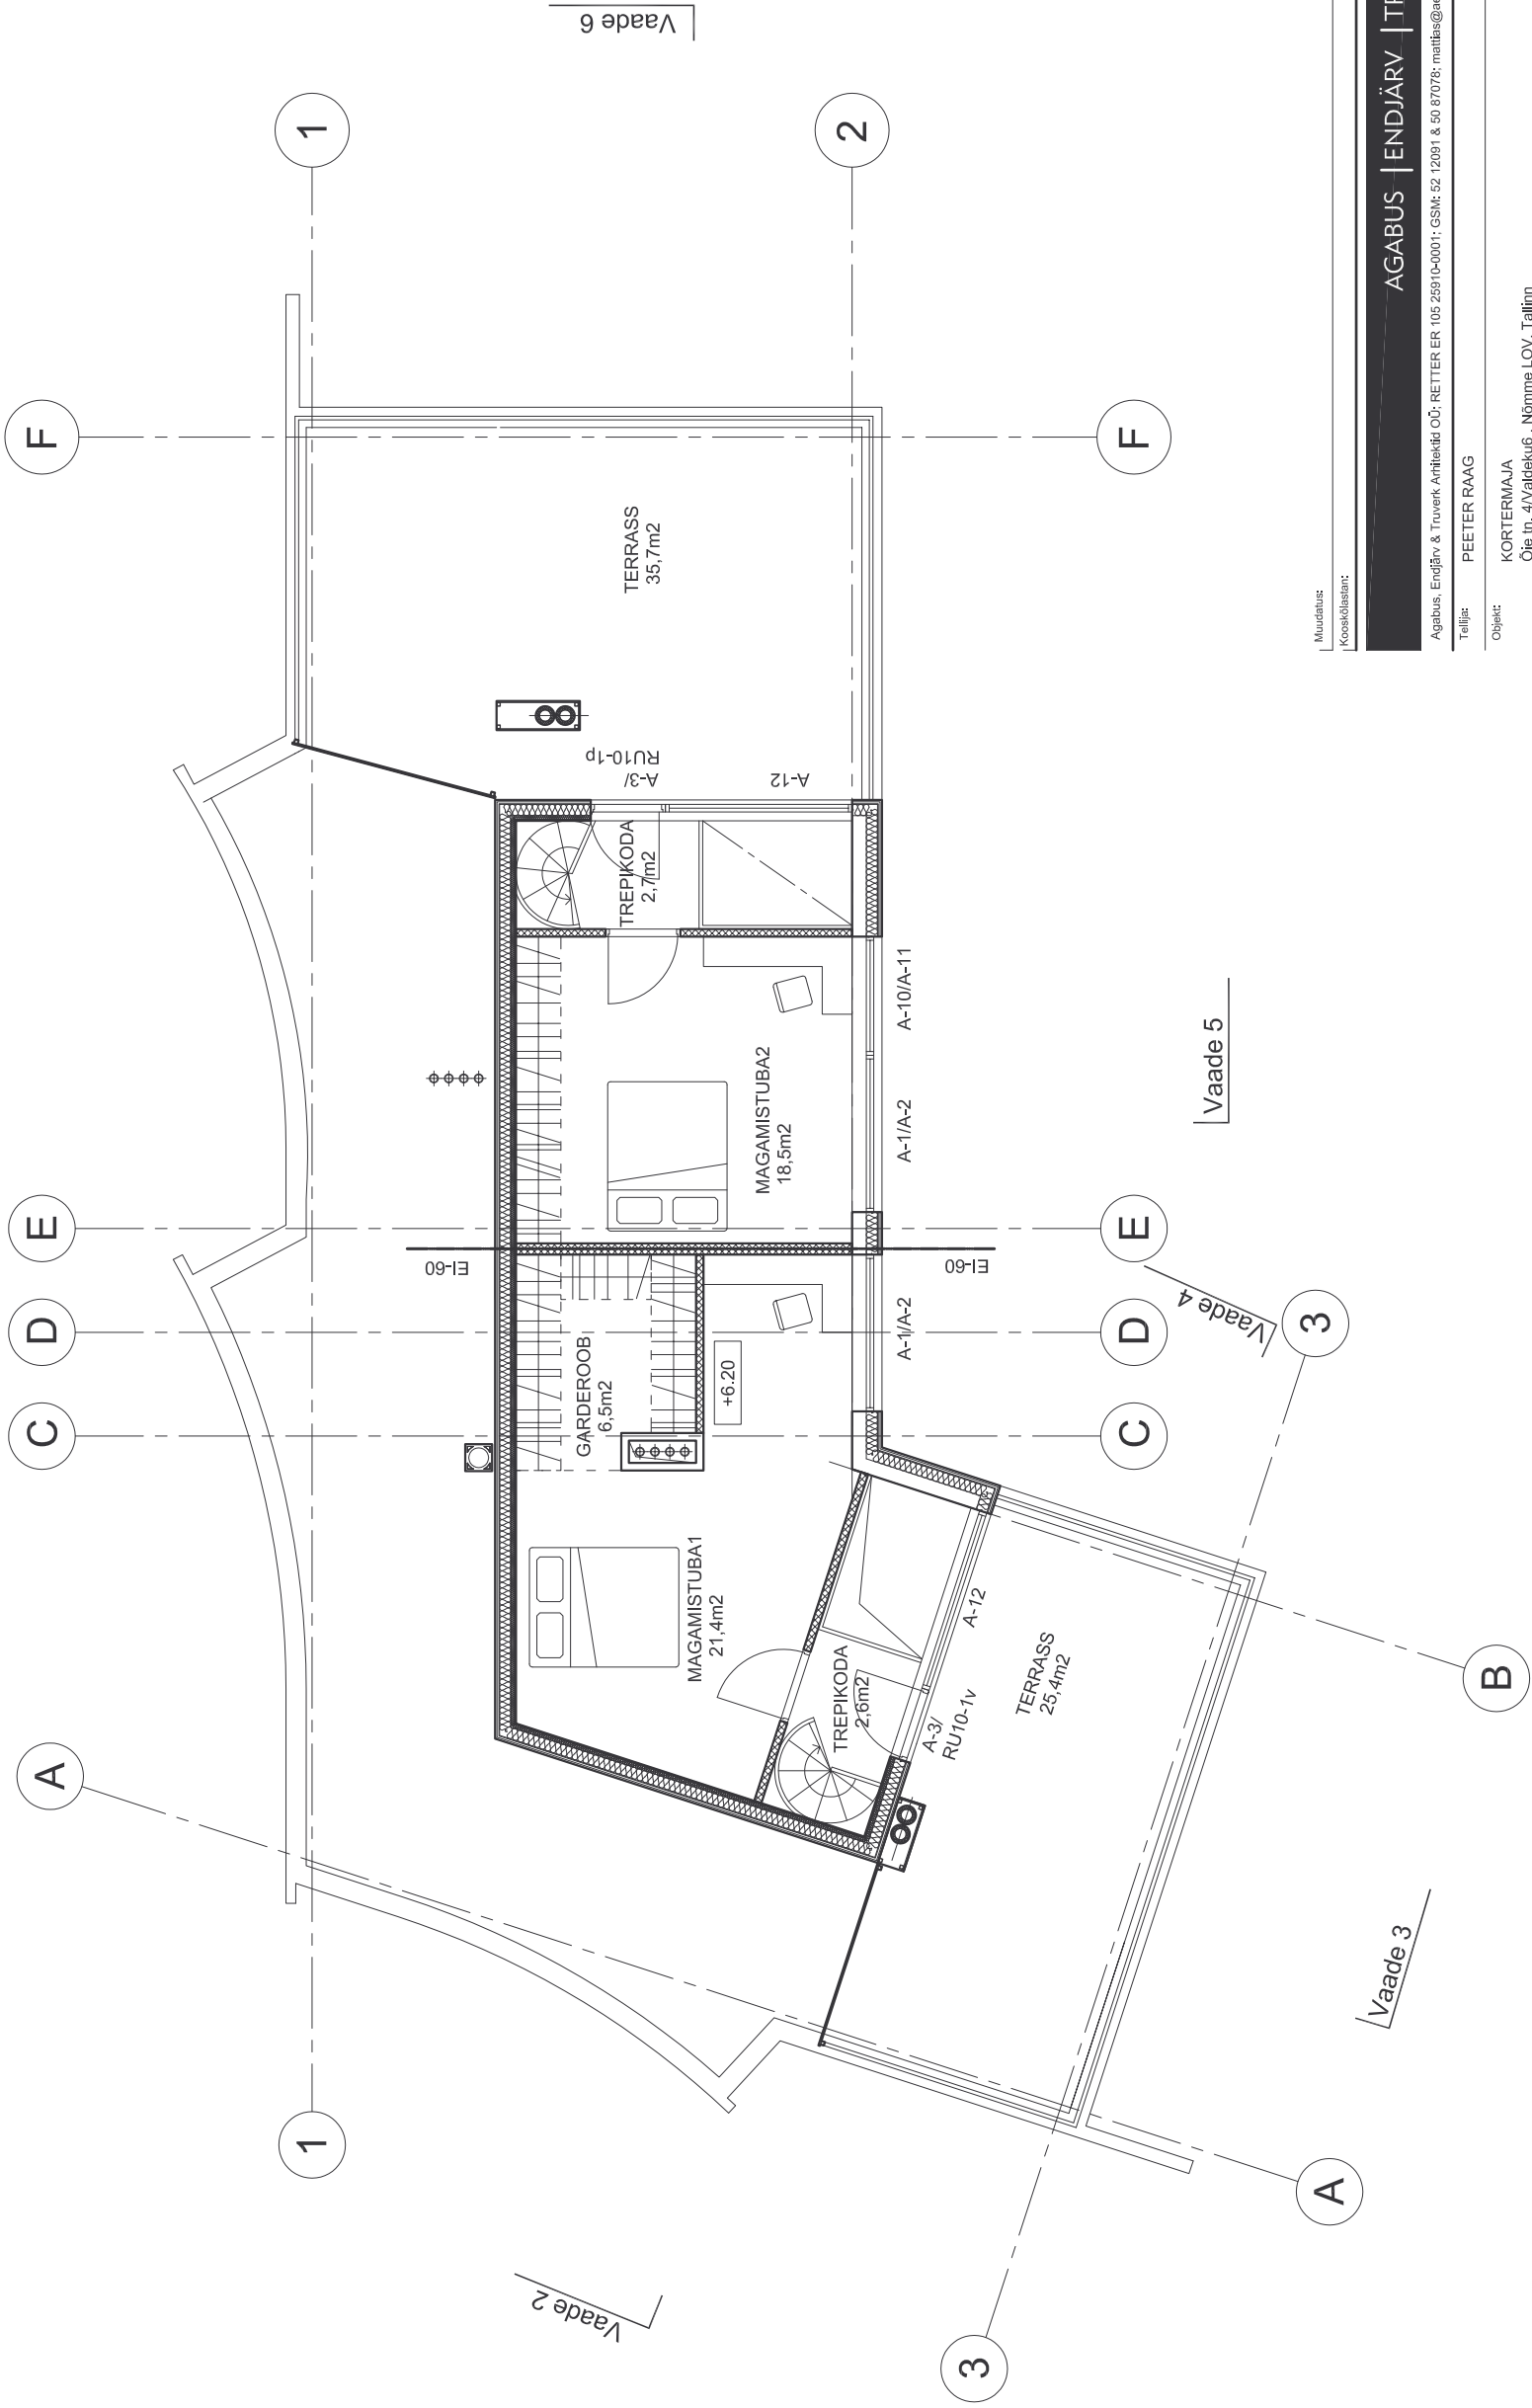
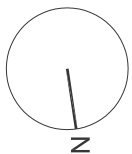


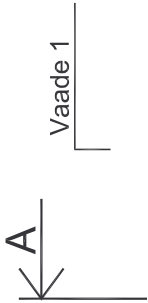

Muudatus:
Koostajast:

Kuupäev:

AGABUS | ENDJÄRV | TRUVERK | ARHITEKTID

Agabus, Endjärvi & Truverk Arhitektid OÜ; RETTER ER 105 25910-0001; GSM: 52 12091 & 50 57076; matias@arhitektid.ee, illimar@arhitektid.ee

Tellijä: PEETER RAAG

Objekt: KORTERMAJA
Õie tn. 4/Valdeküla, Nõmme LOV, Tallinn

Töö nr.:

102-04

Staadium:

EELPROJEKT

Joonis nr.:

KATUSEKORRUSE PLAAN A- 04

Objekti autor: Matias Agabus, Illimar Truverk

Möökaeg:

1:100

Projekteeris: Matias Agabus, Argo Peever

Kuupäev:

12.01.2004

Projekti juht: Illimar Truverk